


Pochodna mapy zasadniczej
364.424.122, 364.424.123,
364.424.162, 364.424.171

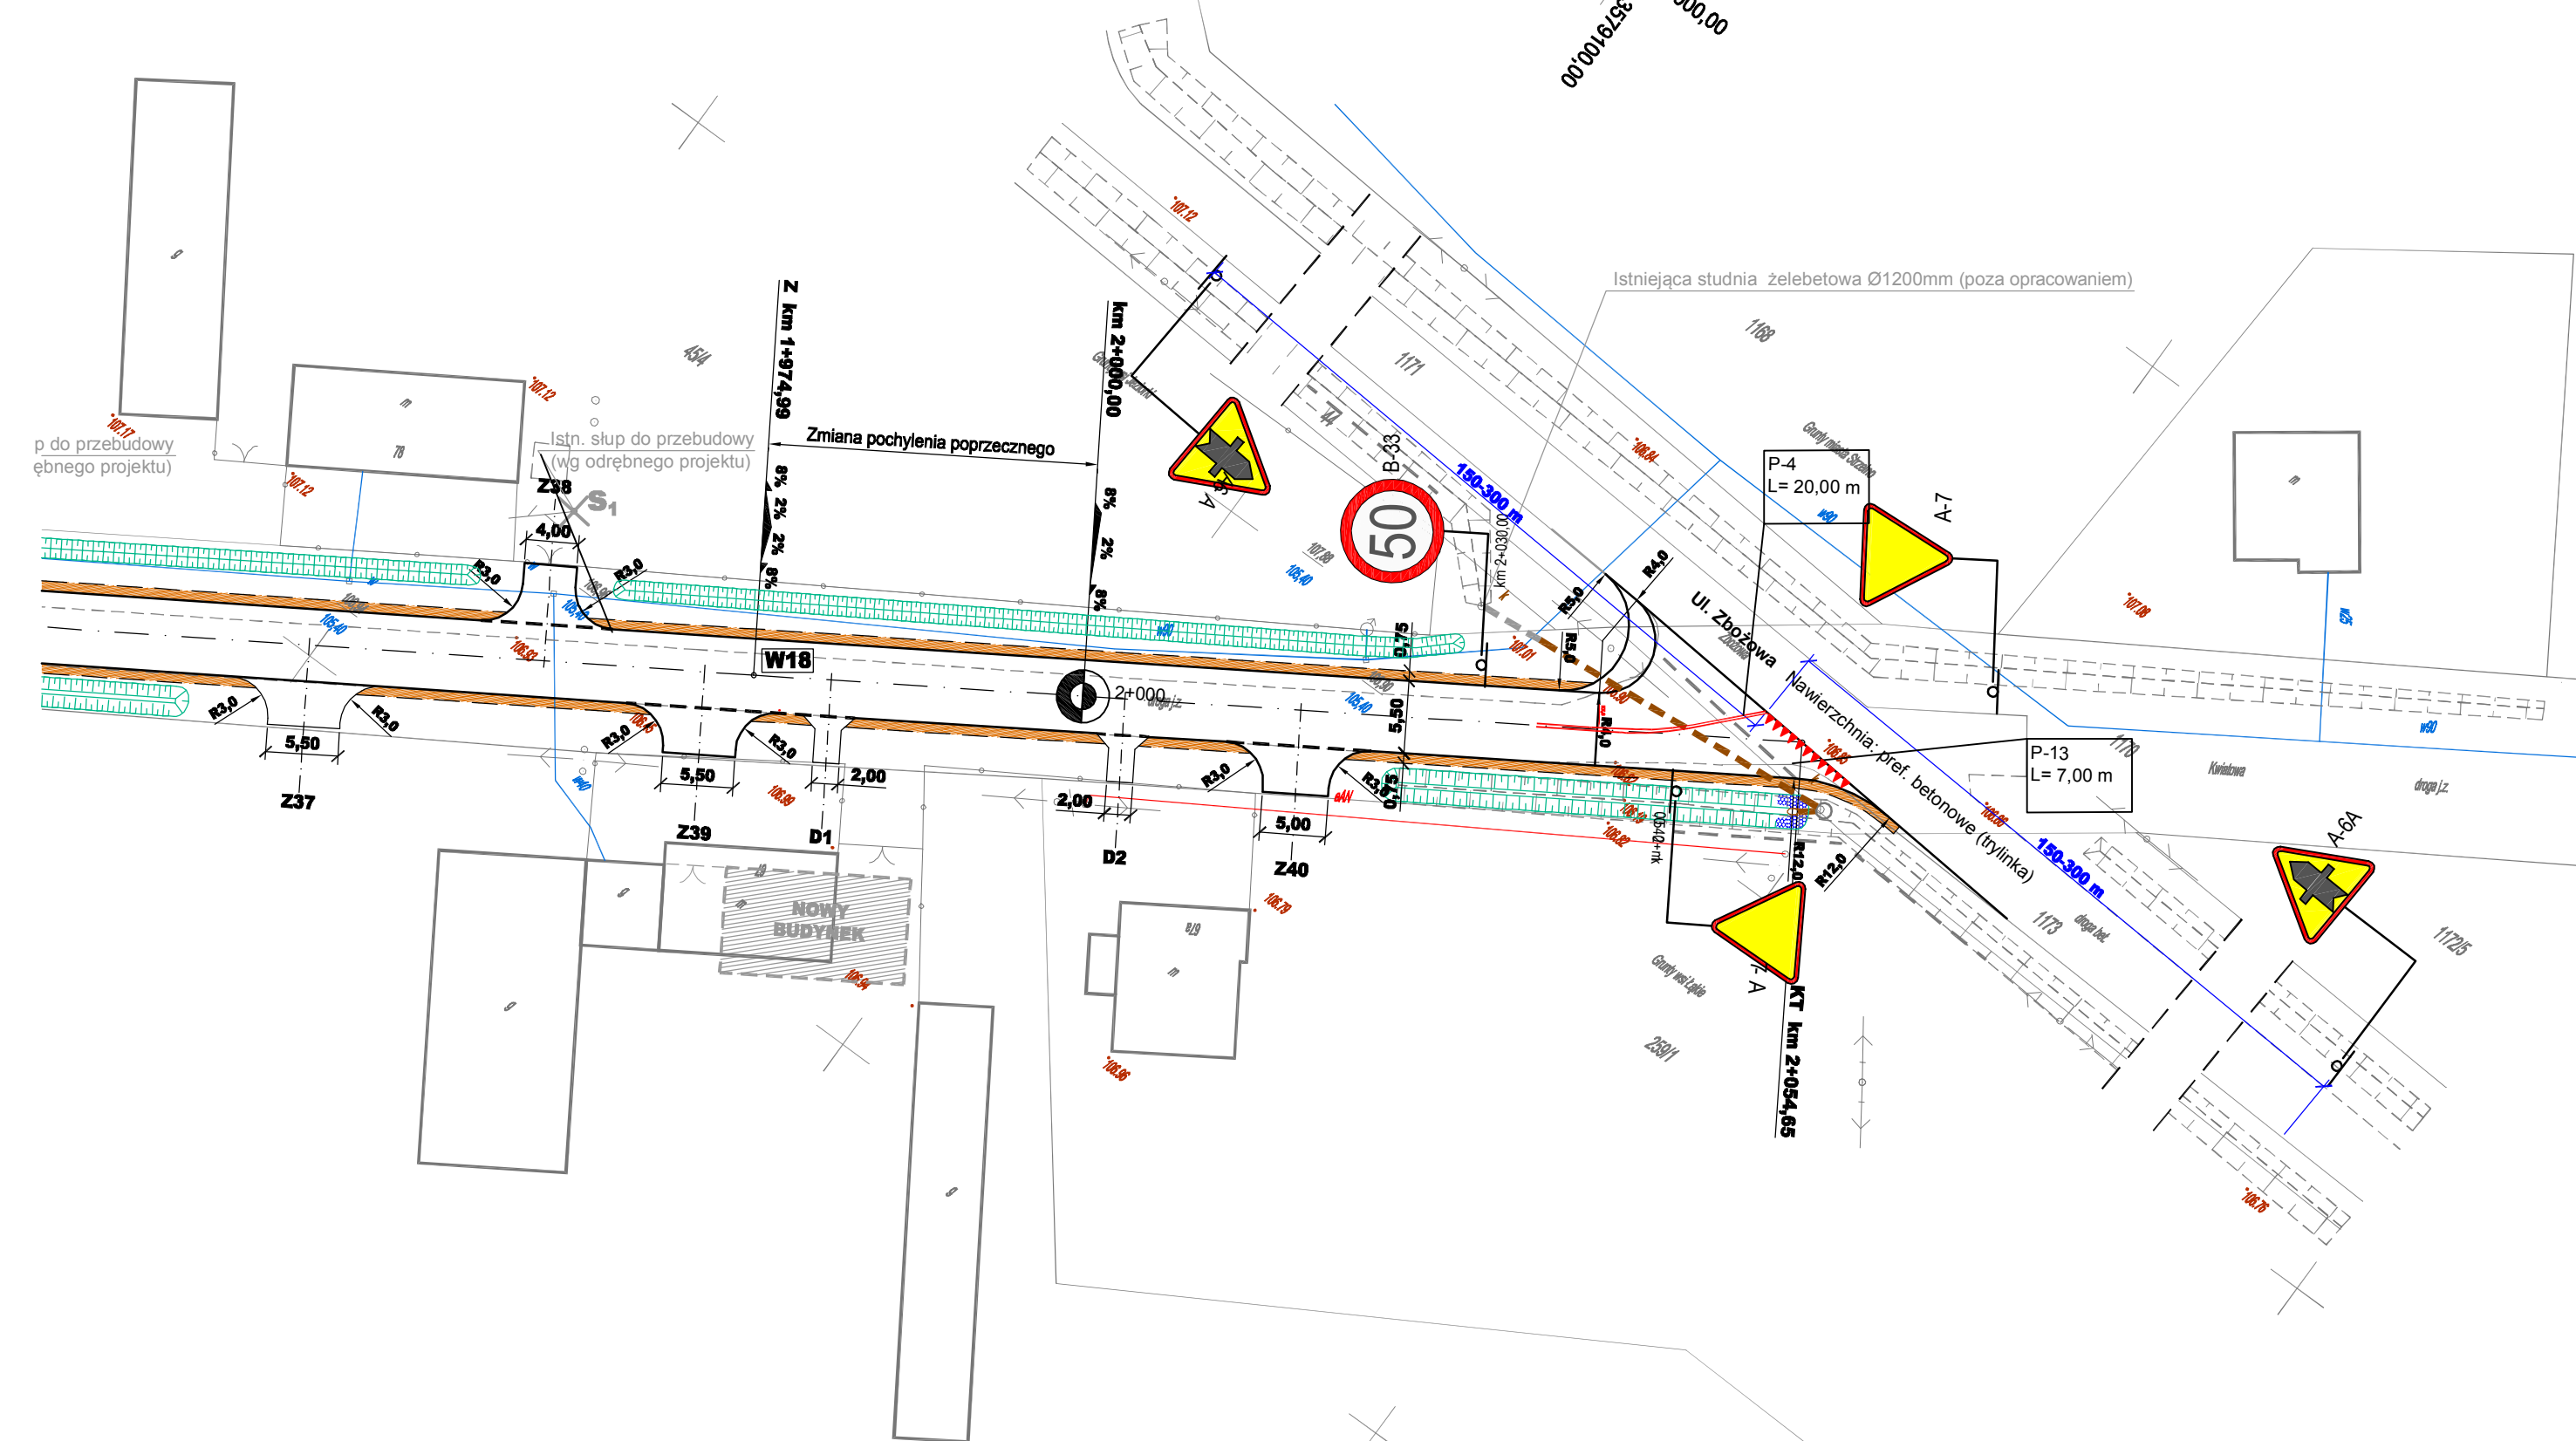

<p align="center">Pracownia Projektowa PROJBUD Jarosław Matużak 88-100 Inowrocław, ul. Poznańska 36</p>			
<p>Objekt</p>	<p><i>Budowa drogi gminnej w miejscowości Łąkielna na terenie działek 91, 76, 47</i></p>		
<p>Tytuł opracowania:</p>	<p align="center">PLAN OZNAKOWANIA</p>		
<p>Opracował</p> <p align="center">Inż. Bartłomiej Chęś</p>		Skala	1:1000
		Nr rysunku	2
		Data	11.2012