


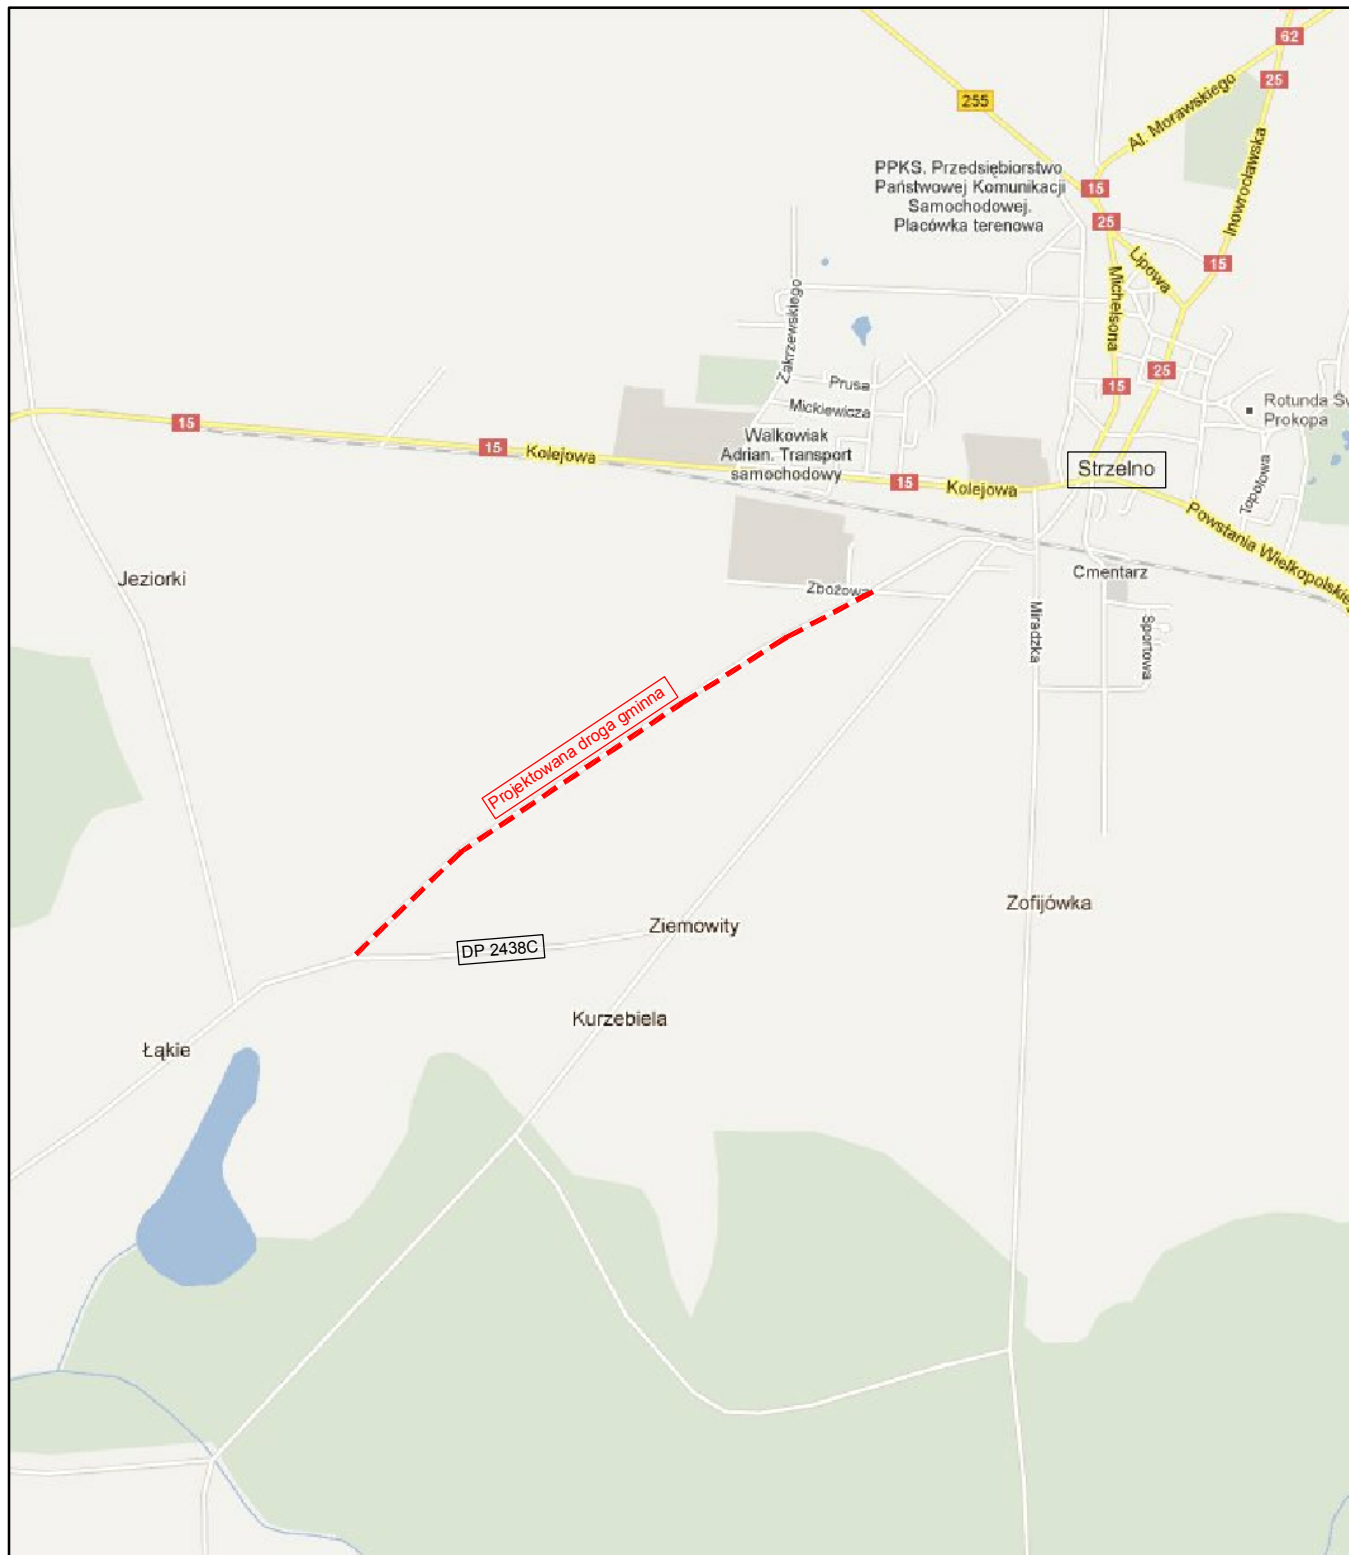

Pracownia Projektowa PROJBUD Jarosław Matuszak 88-100 Inowrocław, ul. Poznańska 36			
Obiekt	Budowa drogi gminnej w miejscowości Łąkie na terenie działek 91, 76, 47		
Tytuł opracowania	PLAN ORIENTACYJNY		
Opracował Daniel Grącki	Skala	-	
	Data	11.2012	
	Nr projektu	1	