




PRZEKRÓJ KONSTRUKCYJNY
Włączenie do drogi powiatowej nr 2438C
km 0+000,00 ÷ km 0+022,26

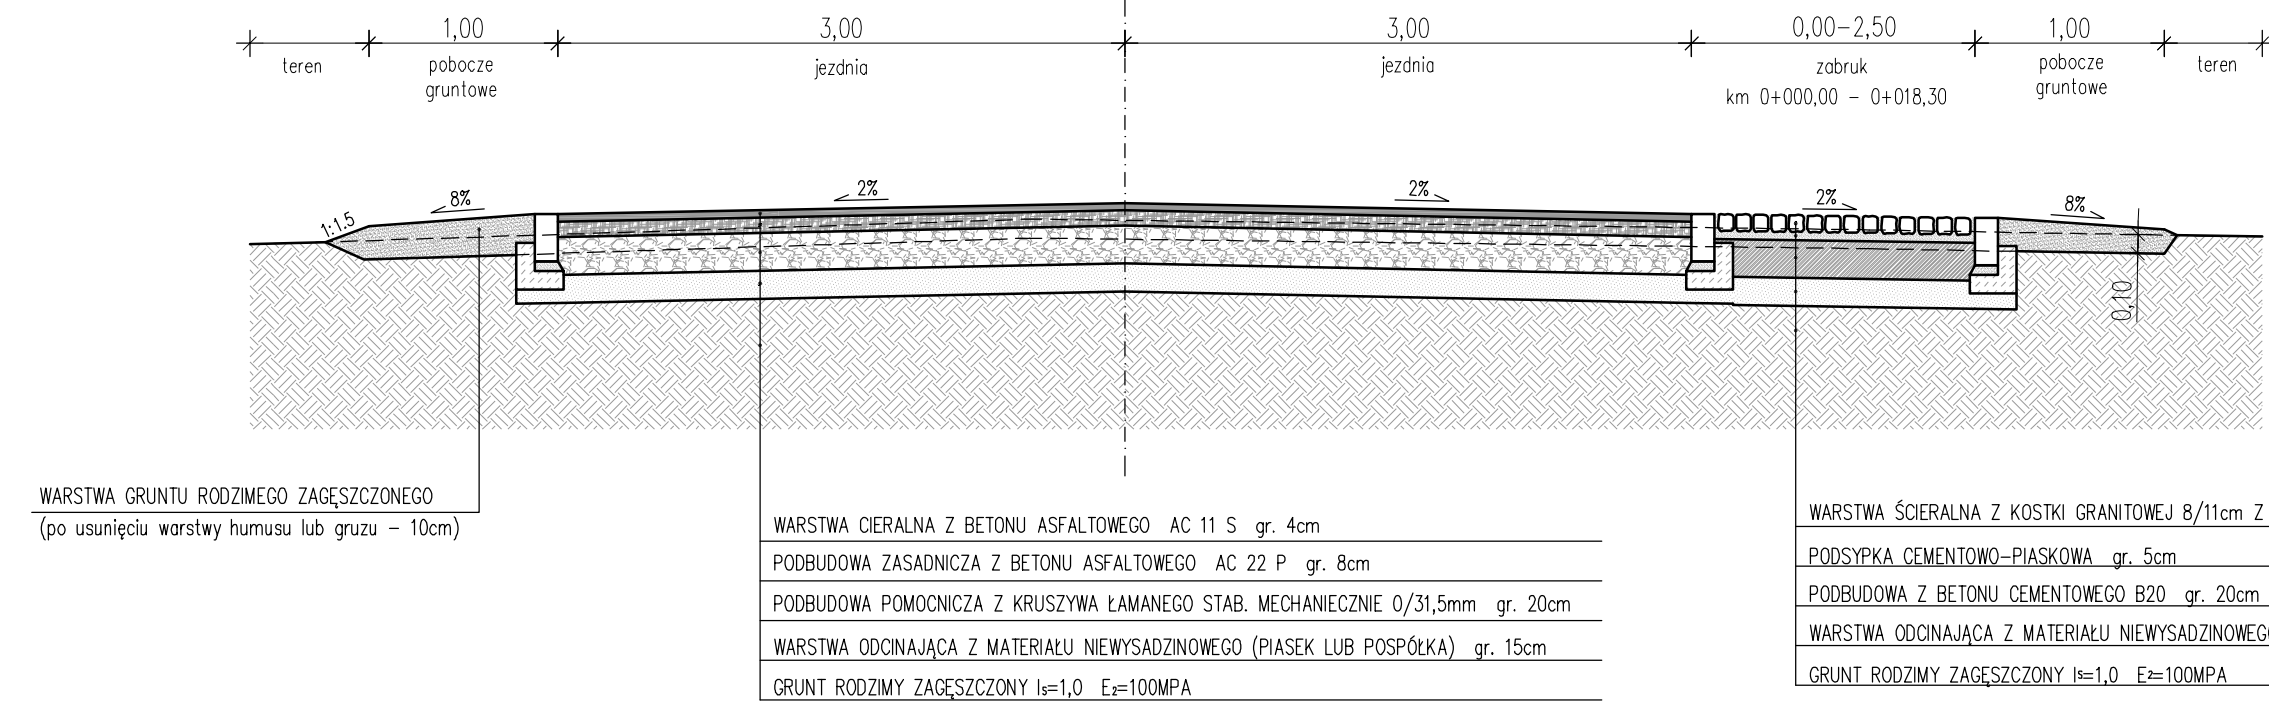


PRZEKRÓJ KONSTRUKCYJNY
Pochylenie jednostronne przekroju jezdni

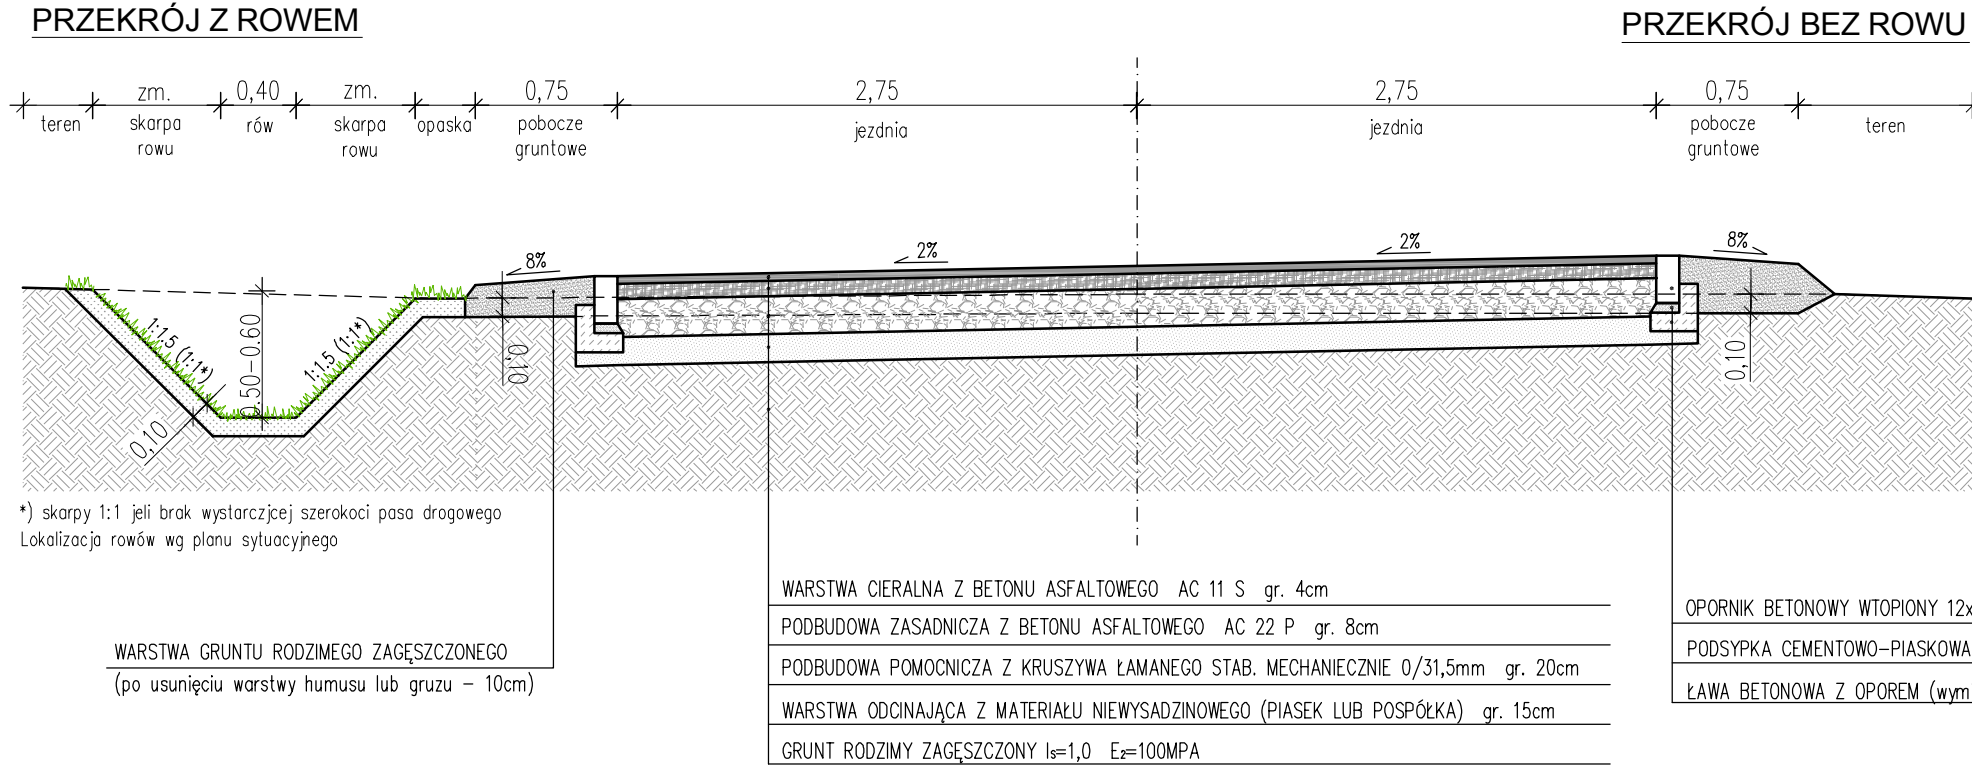


SZCZEGÓŁ KONSTRUKCYJNY
POŁĄCZENIE
JEZDNI - ZJAZD (na pola)
Skala 1:20

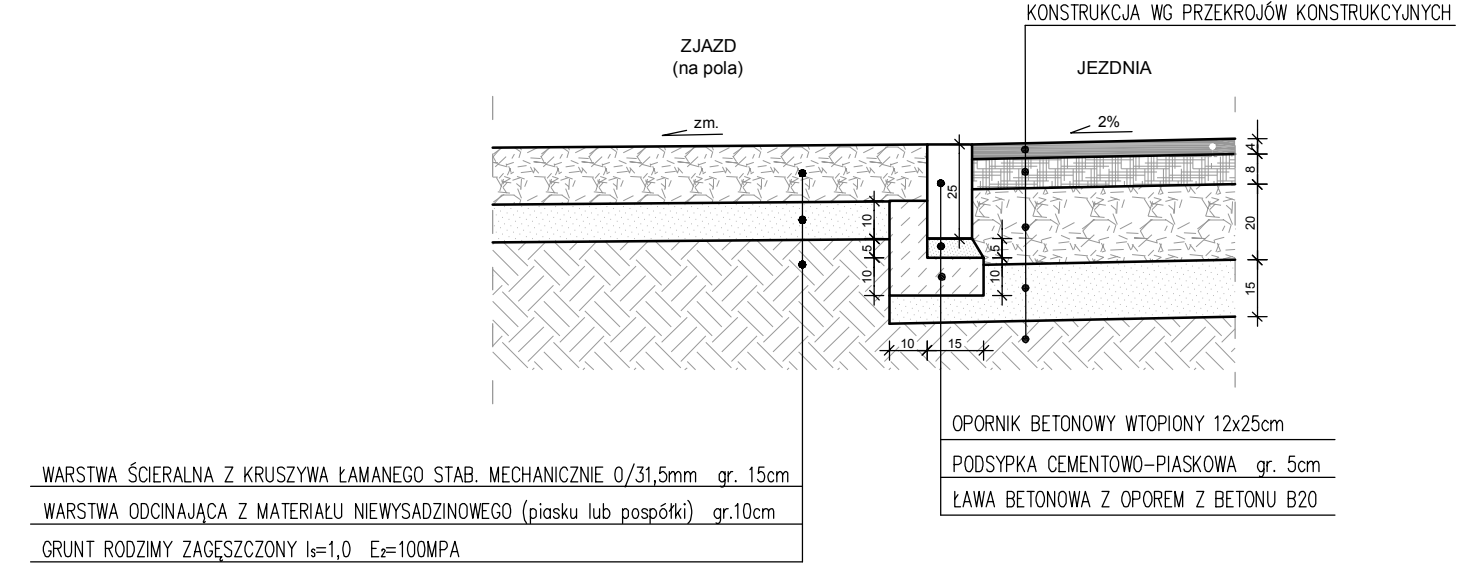


SZCZEGÓŁ KONSTRUKCYJNY
POŁĄCZENIE
JEZDNI - ZJAZD (do posesji)
Skala 1:20

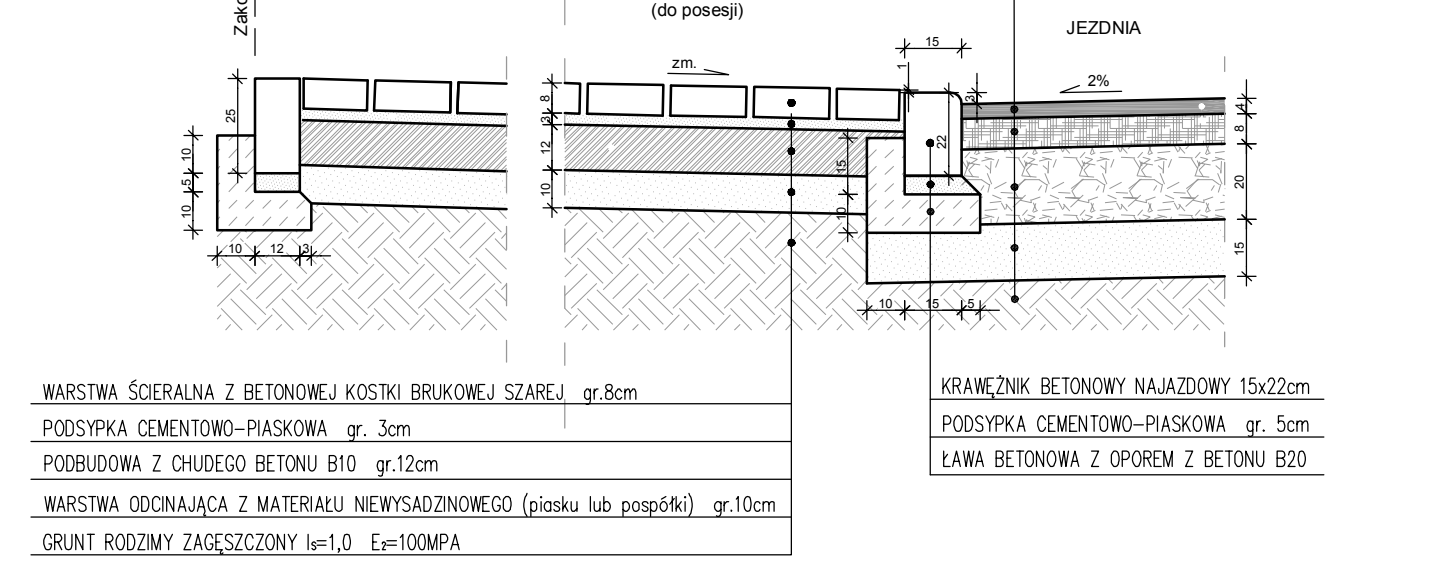


PRZEKRÓJ KONSTRUKCYJNY
Pochylenie obustronne przekroju jezdni

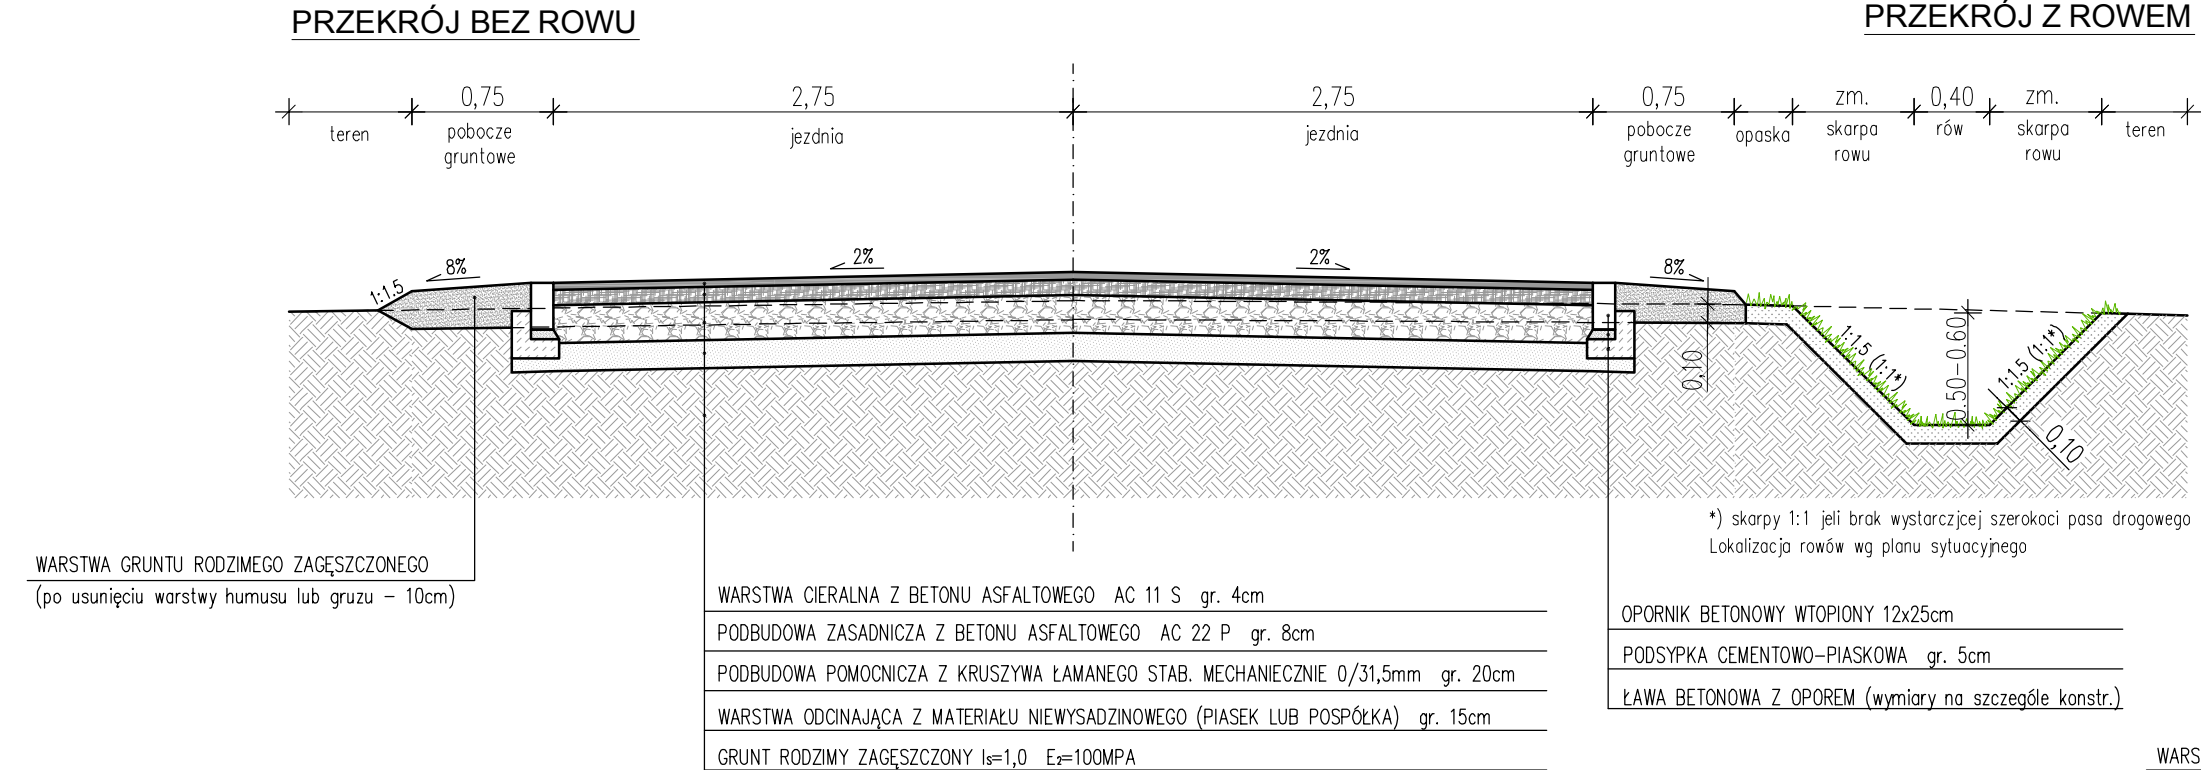

PRZEKRÓJ KONSTRUKCYJNY Z PRZEPUSTEM
KM 1+442,80

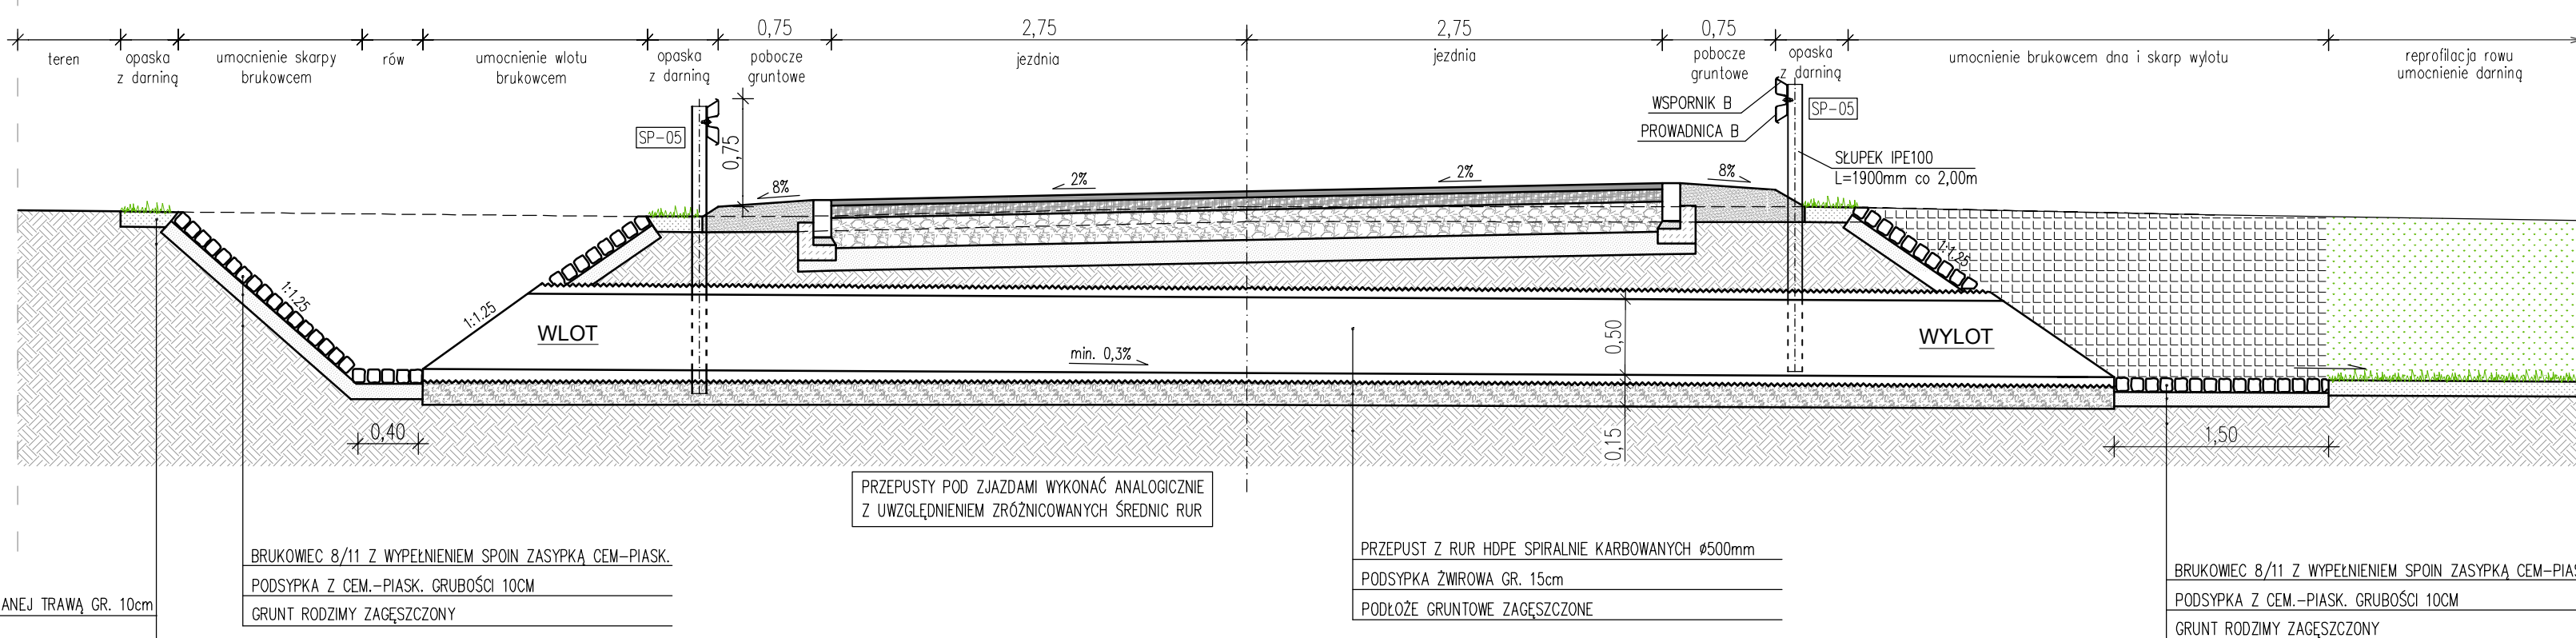

SZCZEGÓŁ KONSTRUKCYJNY
POŁĄCZENIE
JEZDNI - DOJŚCIE
Skala 1:20

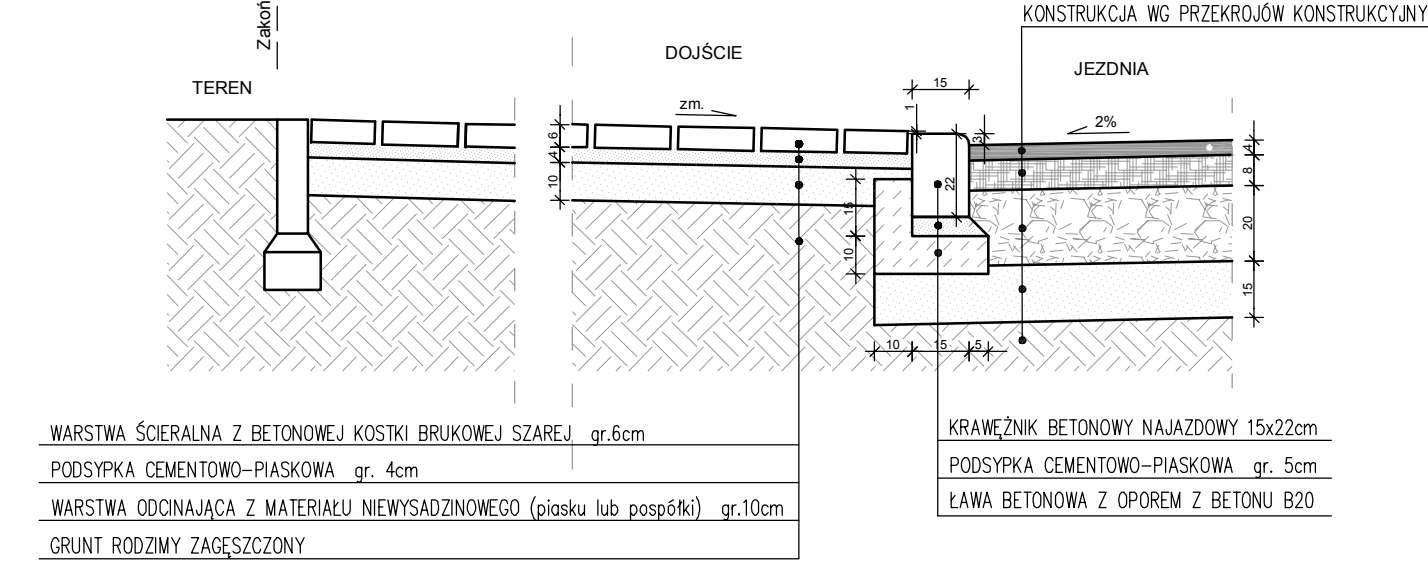

Pracownia Projektowa PROJBUD Jarosław Matuszak 88-100 Inowrocław, ul. Poznańska 36		
Objekt:	Budowa drogi gminnej w miejscowości Łąkie na terenie działek 91, 76, 47	
Tytuł opracowania:	PRZEKROJE KONSTRUKCYJNE	
Projektant:	mgr inż. Jarosław Matuszak KUP/0128/POD/08	Podpis:
Sprawdzający:	mgr inż. Andrzej Piasecki KUP/0117/PWOD/11	Podpis:
Opracował:	Daniel Gracki	Podpis:
Skala:	1:40 (1:20)	Nr rysunku: 3