PROFIL PODŁUŻNY
Arkusz 2

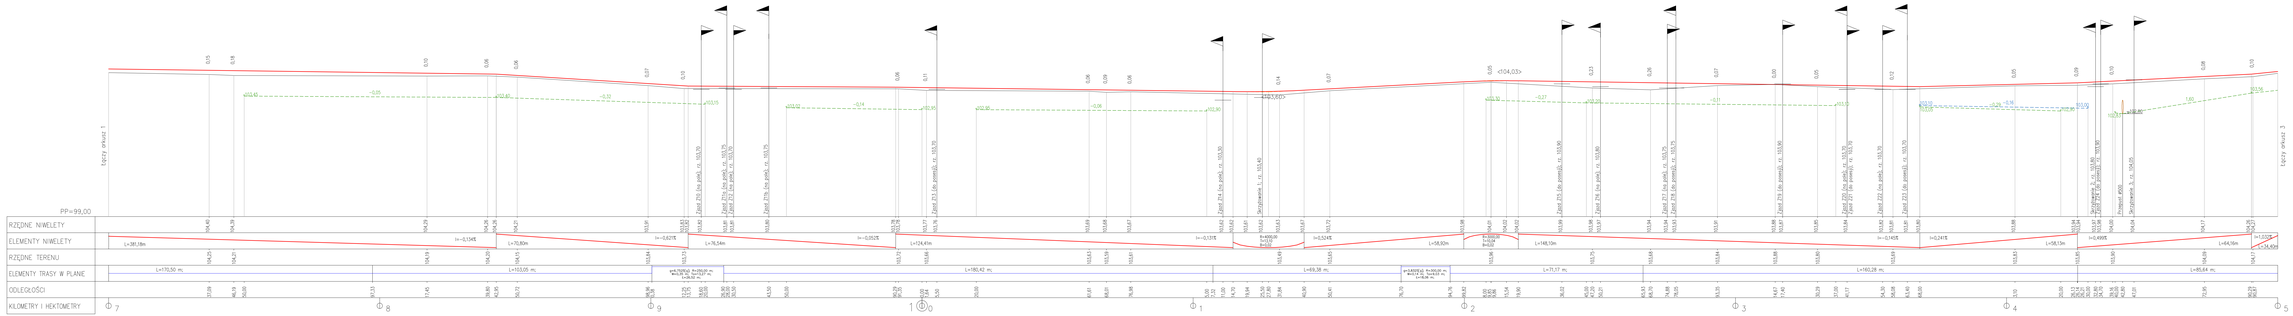
PP=99,00
RZĘDNE NIWELETY
ELEMENTY NIWELETY
RZĘDNE TERENU
ELEMENTY TRASY W PLANIE
ODLEGŁOŚCI
KILOMETRY I HEKTOMETRY
L=191,50 m;
L=153,05 m;
L=190,42 m;
L=69,38 m;
L=71,77 m;
L=160,28 m;
L=85,64 m;
i=-0,134%
i=-0,621%
i=-0,052%
i=-0,131%
i=-0,524%
i=-0,140%
i=-0,241%
i=-0,499%
L=381,18m
L=70,80m
L=76,54m
L=124,41m
L=56,92m
L=148,10m
L=58,13m
L=64,16m
L=101,06
L=34,40m
Tablica drogowa
Przejście dla pieszych
Przejście dla pieszych
Przejście dla pieszych