PROFIL PODŁUŻNY
Arkusz 3

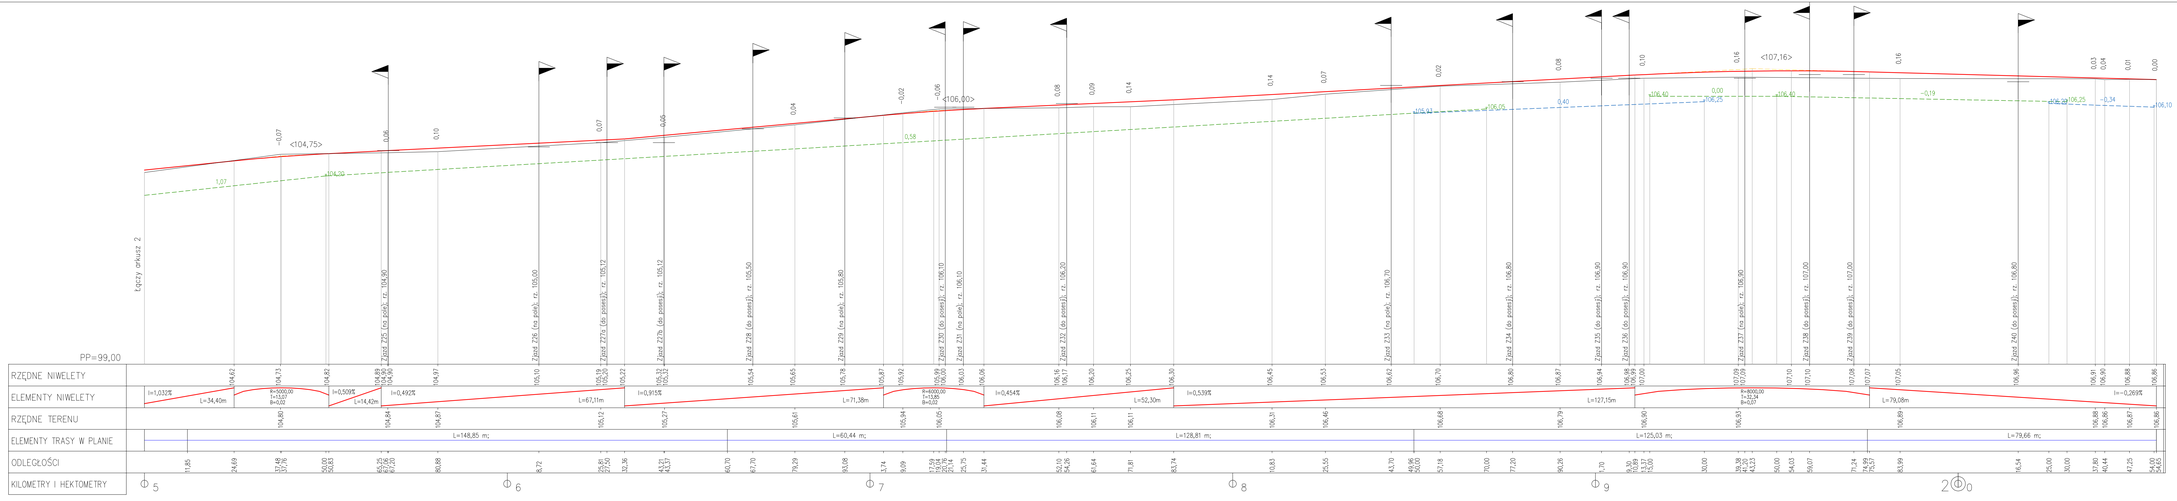

LEGENDA

–0,11 Proj. rów lewy

–0,16 Proj. rów prawy

	Pracownia Projektowa PROJBUD Jarosław Matuszak 88-100 Inowrocław, ul. Poznańska 36		
Obiekt:	**Budowa drogi gminnej w miejscowości Łąkie na terenie działek 91, 76, 47**		
Tytuł opracowania:	**PROFIL PODŁUŻNY OSI JEZDNI I ROWU** Arkusz 3		
Projektant:	**mgr inż. Jarosław Matuszak** KUP/0128/POOD/08 upoważniony przez Prezydenta Miasta Inowrocławia do wykonywania samodzielnych funkcji projektanta w zakresie dróg publicznych	Podpis:	
Sprawdzający:	**mgr inż. Andrzej Pisecki** KUP/0117/POOD/11 uprawnienia budowlane bez przystawania nakazowo-zakazowe uzyskiwanych bez ograniczeń w specjalności drogowej	Podpis:	
Opracował:	**Daniel Grącki**	Podpis:	
Skala: 1:50	Data: 11.2013	Nr rysunku: 6	