MAPA SYTUACYJNO-WYSOKOŚCIOWA 1:500

DO CELÓW PROJEKTOWYCH

KERG 1161/2013
Województwo kujawsko-pomorskie
Powiat mogileński
Gmina Strzelno
Obręb Strzelno Klasztorne
A.m. 1 dz 8/1,8/2
Sekcja 364.424.043
Układ współrzędnych płaskich „1965"
Układ odniesienia wysokości „Kronsztadt"
Stan na dzień : 06.12.2013

Starostwo Powiatowe
w Mogilnie
ul. Narutowicza 1
88-300 Mogilno

Uzgodniono pod względem wymagań higieniczno-sanitarnych zdrowotnych bez zastrzeżeń (z zastrzeżeniami)
.....
.....
.....

mgr inż. JACEK MOŚ
Rzeczoznawca do spraw sanitarnohigienicznych
Nr upr. 166-BPiO/00
w zakresie budownictwa ogólnego
i przemysłowego bez służby zdrowia
Włocławek, ul. Wiatraczna 28
tel. 0606-689-835

Data 15.10.2014 r.
Lp. opinii 244/14

A	wjazd, wyjazd
B	kontener na przedmioty do ponownego użycia
C	kontener na odpady niebezpieczne
D	kontener na odpady wielkogabarytowe
E	kontener na zużyty sprzęt elektryczny i elektroniczny
F	kontener na gruz (odpady budowlane i rozbiórkowe)
G	kontener 7m³
H	kontener 1,1 m³
	ogrodzenie
	lampy oświetleniowe
	kanalizacja deszczowa
	nawierzchnia z kostki brukowej betonowej
	kontenery pojemniki
	oznakowanie poziome

planowane zadrzewienia:

- Sosna czarna Pinus nigra Am
- Świerk pospolity Picea abies
- Brzoza Betula pendula
- Żywotnik zachodni Thuja occidentalis
- Jodła kalifornijska Abies concolor
- Choinka kanadyjska Tsuga canadensis L.
- Klon pospolity Acer platanoides L.
- Wierzba płacząca Salix alba L.
- Cyprysik gałązkowy Pyracantha coccinea
- Różanecznik Rhododendron

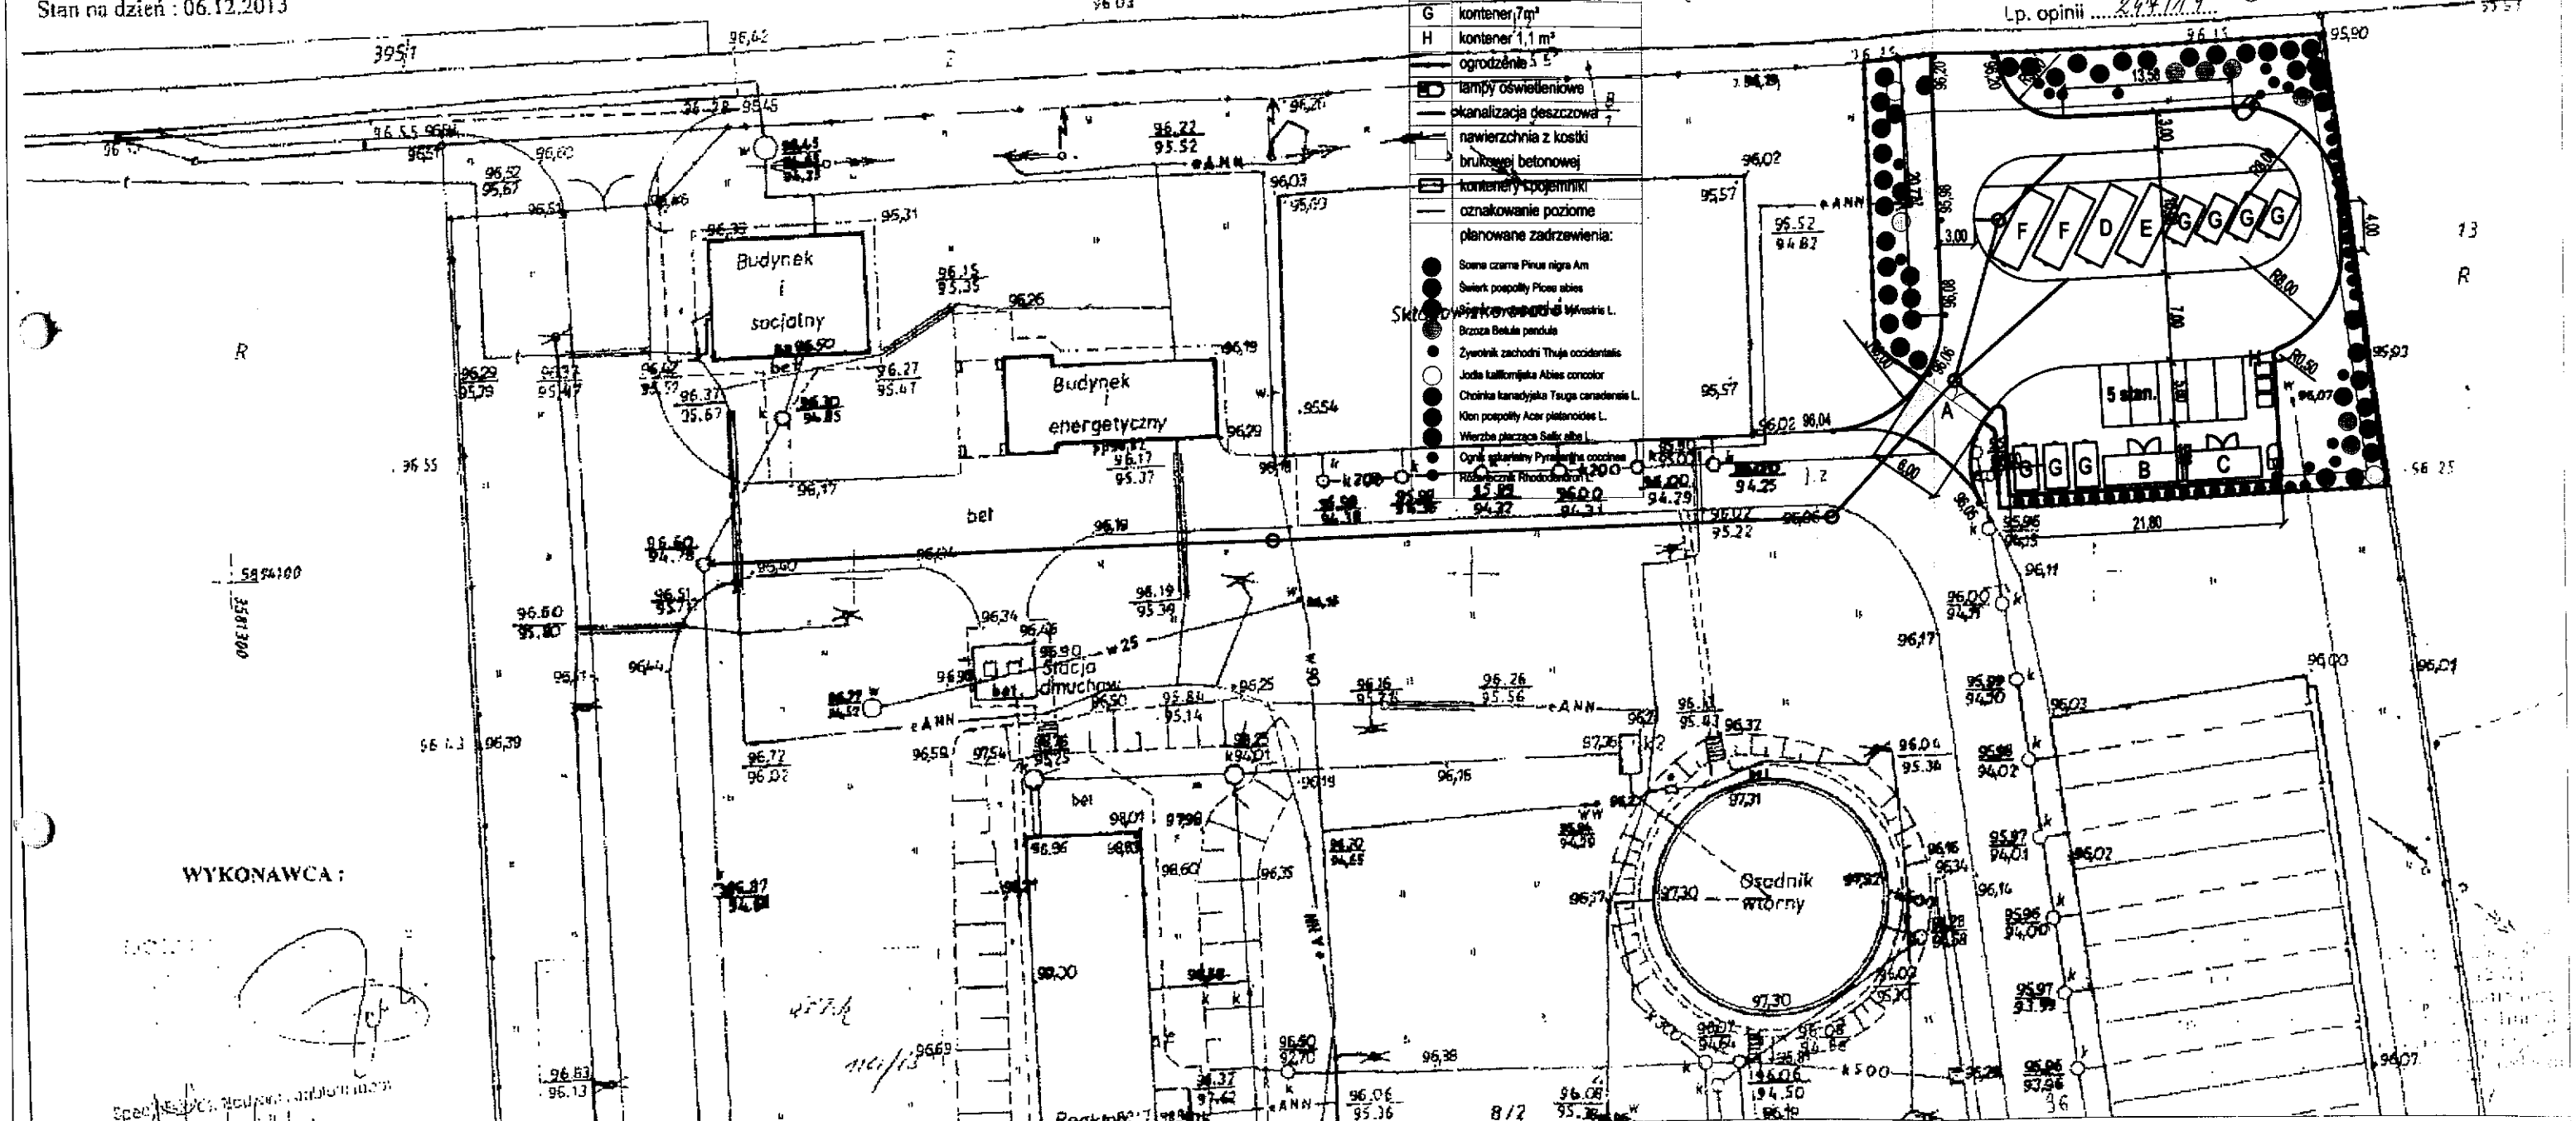

WYKONAWCA :

CODEX
Biuro Rzeczoznawstwa i Ekonomii Środowiska CODEX Sadowski i Wspólnicy Spółka Jawna
63-000 Środa Wlkp. ul. Stachury 9 tel.: +48 61 622 91 20 fax: +48 61 622 91 21 sadowski@codex.pl www.codex.pl

Przedsięwzięcie: BUDOWA PUNKTU SELEKTYWNEGO ZBIERANIA ODPADÓW KOMUNALNYCH WRAZ Z NIEZBĘDNĄ INFRASTRUKTURĄ W GMINIE STRZELNO, DZ. NR EWID. 8/2

Stadium dokumentacji: Projekt Budowlany

Tytuł rysunku: Plan Zagospodarowania Działki

Nr rys.: ZD-1

Funkcja	Imię i nazwisko	Specjalność	Numer uprawnień	Podpis
Projektował:	mgr inż. Mariusz Kończal	konstrukcyjno-budowlana	WKP/0051/POOK/10	

Skala: 1:500

Data: wrzesień 2014

19