

Pracownia Projektowa
PROJBUD Jarosław Matuszak
88-100 Inowrocław, ul. Poznańska 36

Zgodnie z art. 18 ustawy z dnia 17.05.1989 r.
"Prawo Geodezyjne i Kartograficzne"
(t.j. Dz.U. z 2005 r. Nr 240 poz. 2027 ze zmianami)
rozporządzenie, rozporządzenie oraz
rozporządzenia w sprawie
i rozporządzenia niniejszej mapy
wymaga zezwolenia Starosty.


Zastrzeżenie, że opracowana mapa może nie zawierać
pełnej informacji o przebiegu urządzeń podziemnych.
Których w wyniku braku danych z instytucji branżowych
oraz stosowanych metod pomiaru ujawnienie jest
niemożliwe.

Wszelkie trwałe obiekty budowlane podlegają wytyczeniu
przez jednostkę wykonawstwa geodezyjnego
Art. 43 Ustawy "Prawo budowlane" (Dz.U. Nr 50 z 1994 r.)
Art. 27 Ustawy "Prawo geodezyjne i kartograficzne"
(Dz.U. nr 50 z 1999 r.)

USŁUGI GEODEZYJNE
(Sławomir Wójcik)
88-300 Mogilno, ul. Rynek 2
NIP 557-134-07-00, REGON 1410524116
tel. 606 117 421

MAPA SYTUACYJNO-WYSOKOŚCIOWA

Pochodna mapy zasadniczej
364.424.122, 364.424.123,
364.424.162, 364.424.171



LEGENDA

- Jezdnie - nawierzchnia bitumiczna
- Zabruk - brukowiec na podbudowie
- Pobocze gruntowe
- Dojścia do posesji - nawierzchnia z betonowej kostki brukowej gr. 6cm szarej
- Zjazdy do posesji - nawierzchnia z betonowej kostki brukowej gr. 8cm szarej
- Zjazdy na pole - nawierzchnia z kruszywa łamanego
- Zielen
- Obramowanie jezdni - opornik betonowy wtopiony 12x25cm
- Obramowanie zjazdów z kostki - krawężnik betonowy najazdowy 15x22cm
- Obramowanie dojeżdż z kostki - obrzeże betonowe 8x30cm
- Rowy przydrożne oraz muldy - nowe oraz istniejące do reprofiliacji
- Skarpa nasypu
- Zakres opracowania

Pracownia Projektowa PROJBUD Jarosław Matuszak 88-100 Inowrocław, ul. Poznańska 36		
Objekt:	Budowa drogi gminnej w miejscowości Łąkie na terenie działek 91, 76, 47	
Tytuł opracowania:	PLAN ZAGOSPODAROWANIA TERENU Arkusz 1	
Projektant:	mgr inż. Jarosław Matuszak KUP0128PODD08 uprawnienia budowlane do projektowania bez ograniczeń w specjalności drogowej	Podpis:
Sprawdzający:	mgr inż. Andrzej Piasecki KUP0117PWOD11 uprawnienia budowlane do projektowania i kierowania robotami budowlanymi bez ograniczeń w specjalności drogowej	Podpis:
Opracował:	Daniel Grącki	Podpis:
Skala:	1:500	Data: 11.2012
Nr rysunku:		2.1