


Zgodnie z art. 18 ustawy z dnia 17.05.1989
"Prawo Geodezyjne i Kartograficzne"
(t.j. Dz.U. z 2005 r. Nr 240 poz. 2027 ze zmianami)
rozpowszechnianie, rozprowadzanie oraz
reproduktowanie w celu rozpowszechniania
i rozprowadzania niniejszej mapy
wymaga zezwolenia Starosty.


Zastrzega się, że opracowana mapa może nie zawierać pełnej informacji o przebiegu urządzeń podziemnych. Których w wyniku braku danych z instytucji branżowych oraz stosowanych metod pomiaru ujawnienie jest niemożliwe.

Wszelkie inne obiekty budowlane podlegają wytyczeniu przez jednostkę wykonawstwa geodezyjnego
Art. 43 Ustawy "Prawo budowlane" (Dz.U. Nr 69 z 1994
Art. 27 Ustawy "Prawo geodezyjne i kartograficzne"
(Dz.U. Nr 30 z 1989 r.)


USŁUGI GEODEZYJNE
Sławomir Włodarski
88-300 Maginna, ul. P. Chrobrego 2
NIP 557-134-49-07 REGON 340524116
tel. 609 117 421

MAPA SYTUACYJNO-WYSOKOŚCIOWA

Pochodna mapy zasadniczej
364.424.122, 364.424.123,
364.424.162, 364.424.171

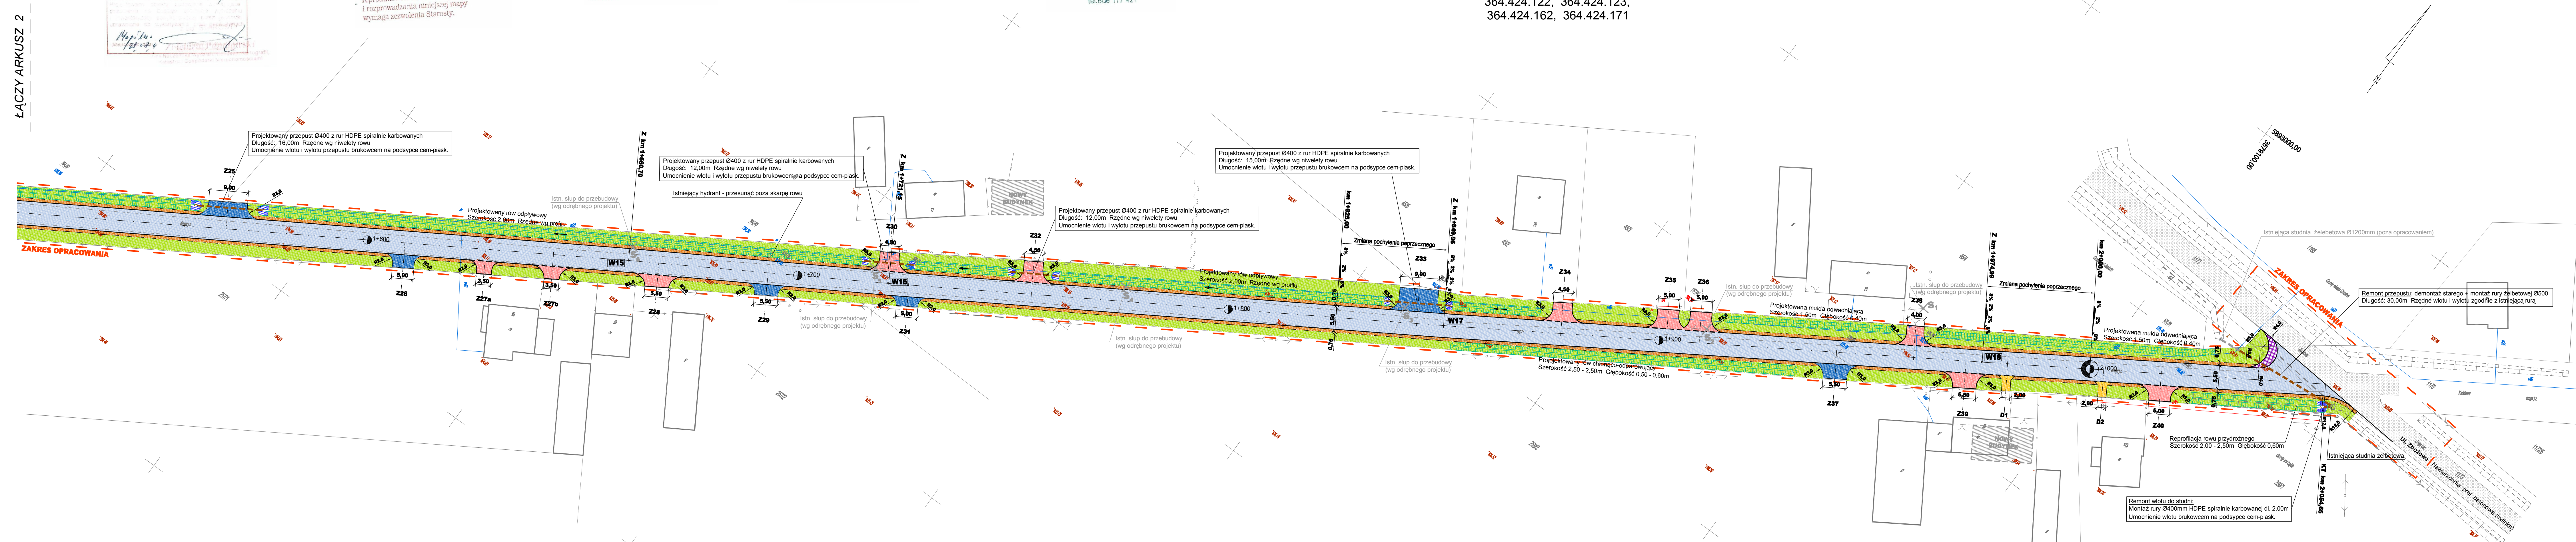

LEGENDA

 - | | |
|---|---|
|  | Jezdnie - nawierzchnia bitumiczna |
|  | Zabruk - brukowiec na podbudowie |
|  | Pobocze gruntowe |
|  | Dojście do posesji - nawierzchnia z betonowej kostki brukowej gr. 6cm szarej |
|  | Zjazdy do posesji - nawierzchnia z betonowej kostki brukowej gr. 8cm szarej |
|  | Zjazdy na pole - nawierzchnia z kruszywa łamanego |
|  | Zieleń |
|  | Obramowanie jezdni - opornik betonowy wtopiony 12x25cm |
|  | Obramowanie zjazdów z kostki - krawężnik betonowy najazdowy 15x22cm |
|  | Obramowanie dojść z kostki - obrzeże betonowe 8x30cm |
|  | Rowy przydrożne oraz muldy - nowe oraz istniejące do reprofiliacji |
|  | Proj. bariera drogowa ochronna |
|  | Zakres opracowania |

Pracownia Projektowa PROJBUD Jarosław Matuśzak 88-100 Inowrocław, ul. Poznańska 36			
Obiekt:	Budowa drogi gminnej w miejscowości Łąkie na terenie działek 91, 76, 47		
Tytuł opracowania:	PLAN ZAGOSPODAROWANIA TERENU Arkusz 3		
Projektant:	mgr inż. Jarosław Matuśzak KUP/0128/POD/08 opracowania budowlane do projektowania budowlanych bez ograniczeń w specjalności drogowej	Podpis:	
Sprawdzący:	mgr inż. Andrzej Piasecki KUP/0117/PWOD/11 opracowania budowlane do projektowania i kierowania robotami budowlanymi bez ograniczeń w specjalności drogowej	Podpis:	
Opracował:	Daniel Grącki		
Skala:	1:500	Data:	11.2012
Nr rysunku:			2.3